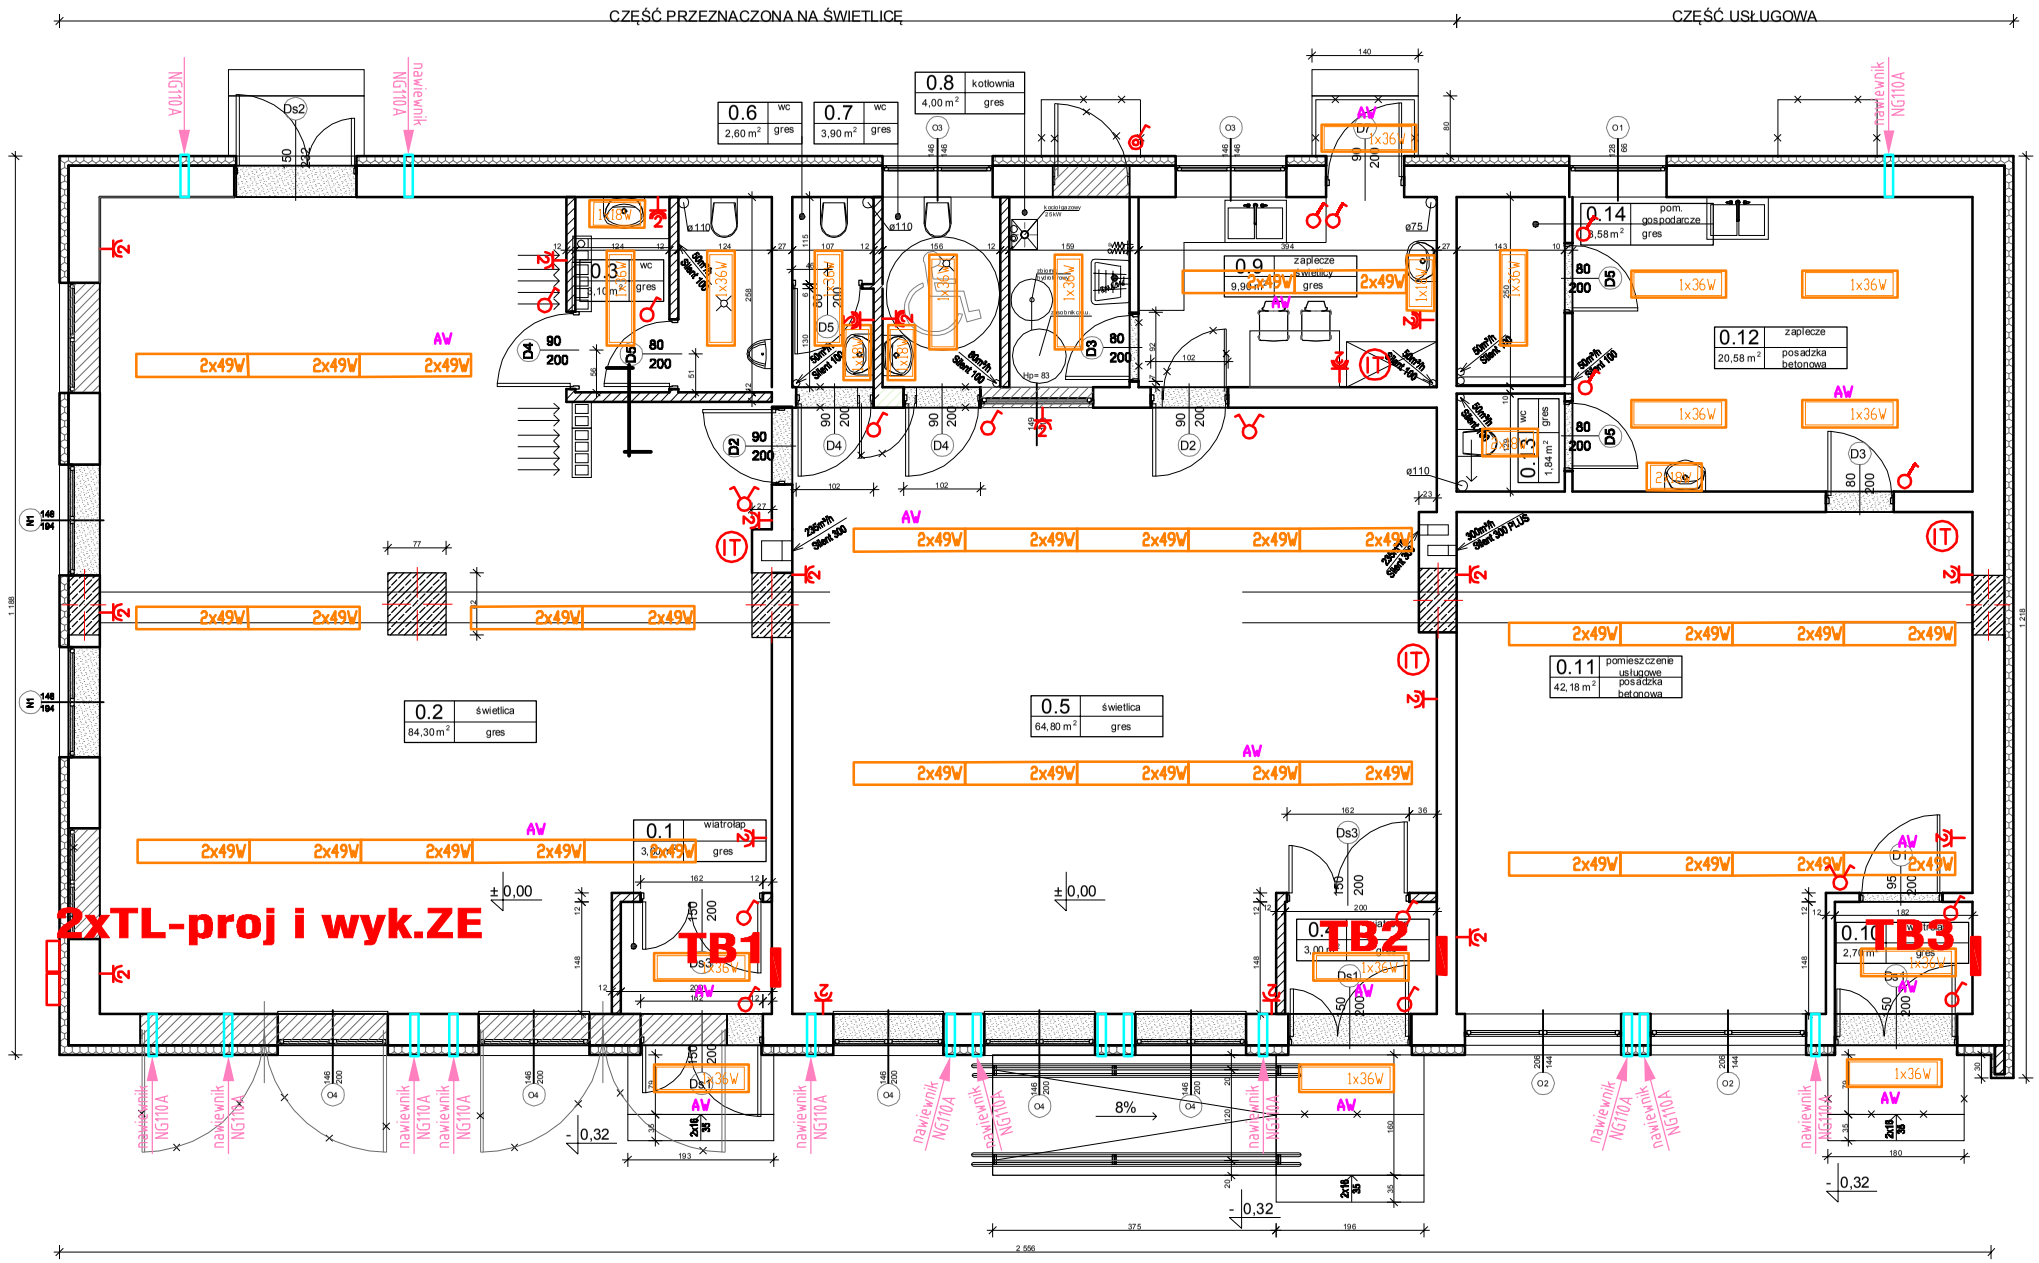

LEGENDA:

- projektowane ściany i otwory lub ich części przeznaczone do zamurowania
- istniejące ściany
- części istniejących ścian przeznaczone do wyburzenia
- projektowane ocieplenie - styropian fasadowy gr. 12 cm
- elementy przeznaczone do rozbiórki

LEGENDA OPRAW

- 1x49W oprawa jarzeniowa ze statecznikiem elektronicznym , symetryczna, IP 20, 1x49W linia świetlna ze świetlówką TL-5
- 2x18W / 2x36W / 1x18W / 1x36W oprawa jarzeniowa do pomieszczeń technicznych , IP65
- AW -oprawa oświetlenia ogólnego z funkcją awaryjną , z Autotesten, z moduten 1-godz.

Legenda-inst.elektryczne:

- gniazdo elektryczne–230V
- gniazdo j.w. podwójne
- gniazdo elektryczne podwójne–230V–IP44
- wyłącznik
- wyłącznik IP44
- przełącznik
- IT gniazdo IT–2xRJ45

Faza: PROJEKT BUDOWLANY

Temat: PRZEBUDOWA ,REMONT I MODERNIZACJA BUDYNKU ŚWIETLICY WIEJSKIEJ WRAZ Z CZĘŚCIĄ USŁUGOWĄ ORAZ BUDOWA ZBIORNIKA NA NIECZYSTOŚCI CIEKŁE I ZBIORNIKA NA GAZ PŁYNNY W MIEJSCOWOŚCI JADWISIN

Inwestor: GMINA STRACHÓWKA, UL. C. K. NORWIDA 6, 05-282 STRACHÓWKA

Lokalizacja: Pow. wołomiński, Gm. Strachówka, wieś Jadwisin, dz. nr: 179	Nr ark.: E-2
Branża: ELEKTRYCZNA	Skala: 1:100
Nazwa rysunku: INSTALACJE ELEKTRYCZNE PARTERU	Data: Listopad 2012
Projektant: Marek Urbanek. upr. nr 1795/Lb/92	Podpis:
Sprawdzający: Tomasz Sędzimir-Dobrowolski. upr. nr 2333/Lb/85	Podpis:

Jednostka projektowa:

P.W.ELMARK
mgr inż. MAREK URBANEK
20-539 LUBLIN, ul. STOKROTKI 1/19
tel/fax (0 81) 524-47-16,
e-mail pwelmark@o2.pl