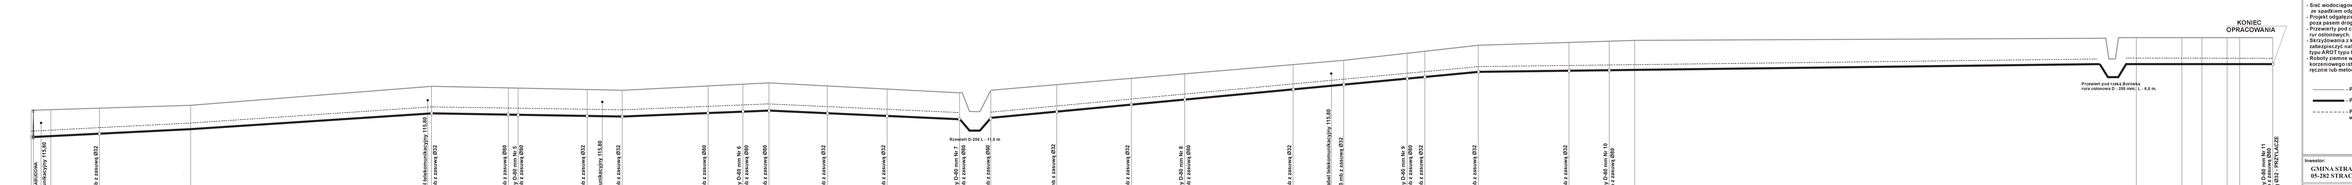
ZASIĘWA STAW Z FILMEM WIEJSKIM - OK. ZABŁOCIWA
Kabel telekomunikacyjny 115,6Ø
Kabel telekomunikacyjny 115,6Ø
Odgałęzienie PE HDS Dz=40, L=6,5 mb z zasuwą Ø32
Kabel telekomunikacyjny 115,6Ø
Odgałęzienie PE HDS Dz=40, L=6,5 mb z zasuwą Ø32
Przewiert pod jezdnią
Odgałęzienie PVC U Dz=90, L=7,00 mb z zasuwą Ø90
Odgałęzienie PE HDS Dz=40, L=5,00 mb z zasuwą Ø32
Przewiert pod jezdnią
Odgałęzienie PE HDS Dz=40, L=5,00 mb z zasuwą Ø32
Kabel telekomunikacyjny 115,6Ø
Odgałęzienie PE HDS Dz=40, L=5,00 mb z zasuwą Ø32
Przewiert pod jezdnią
Odgałęzienie PVC U Dz=90, L=7,00 mb z zasuwą Ø90
Odgałęzienie PE HDS Dz=40, L=5,00 mb z zasuwą Ø32
Przewiert pod jezdnią
Hydrant przeciwpożarowy nadziemny Ø-90 mm Nr 6
Odgałęzienie PVC U Dz=90, L=5,00 mb z zasuwą Ø90
Przewiert pod jezdnią
Odgałęzienie PE HDS Dz=40, L=5,00 mb z zasuwą Ø32
Przewiert pod jezdnią
Odgałęzienie PE HDS Dz=40, L=5,00 mb z zasuwą Ø32
Przewiert pod jezdnią
Odgałęzienie PE HDS Dz=40, L=6,00 mb z zasuwą Ø32
Przewiert pod jezdnią
Hydrant przeciwpożarowy nadziemny Ø-90 mm Nr 7
Odgałęzienie PVC U Dz=90, L=5,00 mb z zasuwą Ø90
Przewiert pod jezdnią
Odgałęzienie PE HDS Dz=40, L=5,00 mb z zasuwą Ø32
Przewiert pod jezdnią
Rzewiert D-200 L - 11,4 m
Odgałęzienie PE HDS Dz=40, L=6,00 mb z zasuwą Ø32
Przewiert pod jezdnią
Hydrant przeciwpożarowy nadziemny Ø-90 mm Nr 8
Odgałęzienie PVC U Dz=90, L=5,00 mb z zasuwą Ø90
Przewiert pod jezdnią
Odgałęzienie PE HDS Dz=40, L=6,00 mb z zasuwą Ø32
Przewiert pod jezdnią
Kabel telekomunikacyjny 115,6Ø
Odgałęzienie PE HDS Dz=40, L=5,00 mb z zasuwą Ø32
Przewiert pod jezdnią
Hydrant przeciwpożarowy nadziemny Ø-90 mm Nr 9
Odgałęzienie PVC U Dz=90, L=5,00 mb z zasuwą Ø90
Przewiert pod jezdnią
Odgałęzienie PE HDS Dz=40, L=7,00 mb z zasuwą Ø32
Przewiert pod jezdnią
Odgałęzienie PE HDS Dz=40, L=6,00 mb z zasuwą Ø32
Przewiert pod jezdnią
Odgałęzienie PE HDS Dz=40, L=6,00 mb z zasuwą Ø32
Przewiert pod jezdnią
Hydrant przeciwpożarowy nadziemny Ø-90 mm Nr 10
Odgałęzienie PE HDS Dz=40, L=2 mb z zasuwą Ø90
Przewiert pod jezdnią
Przewiert pod rzeką Borówką
rura osłonowa D - 200 mm; L - 6,0 m.
Hydrant przeciwpożarowy nadziemny Ø-90 mm Nr 11
Odgałęzienie PE HDS Dz=40, L=2 mb z zasuwą Ø32 - PROJEKTOWANE
KONIEC OPRACOWANIA

Pp 100,00m=pm

| | | |