


PRZEJŚCIE POD DNEM RZeki BORÓWKA DROGA GMINNĄ PRZEKRÓJ POPRZECZNY
1:100 DZ. NR 986/1 i 986/2

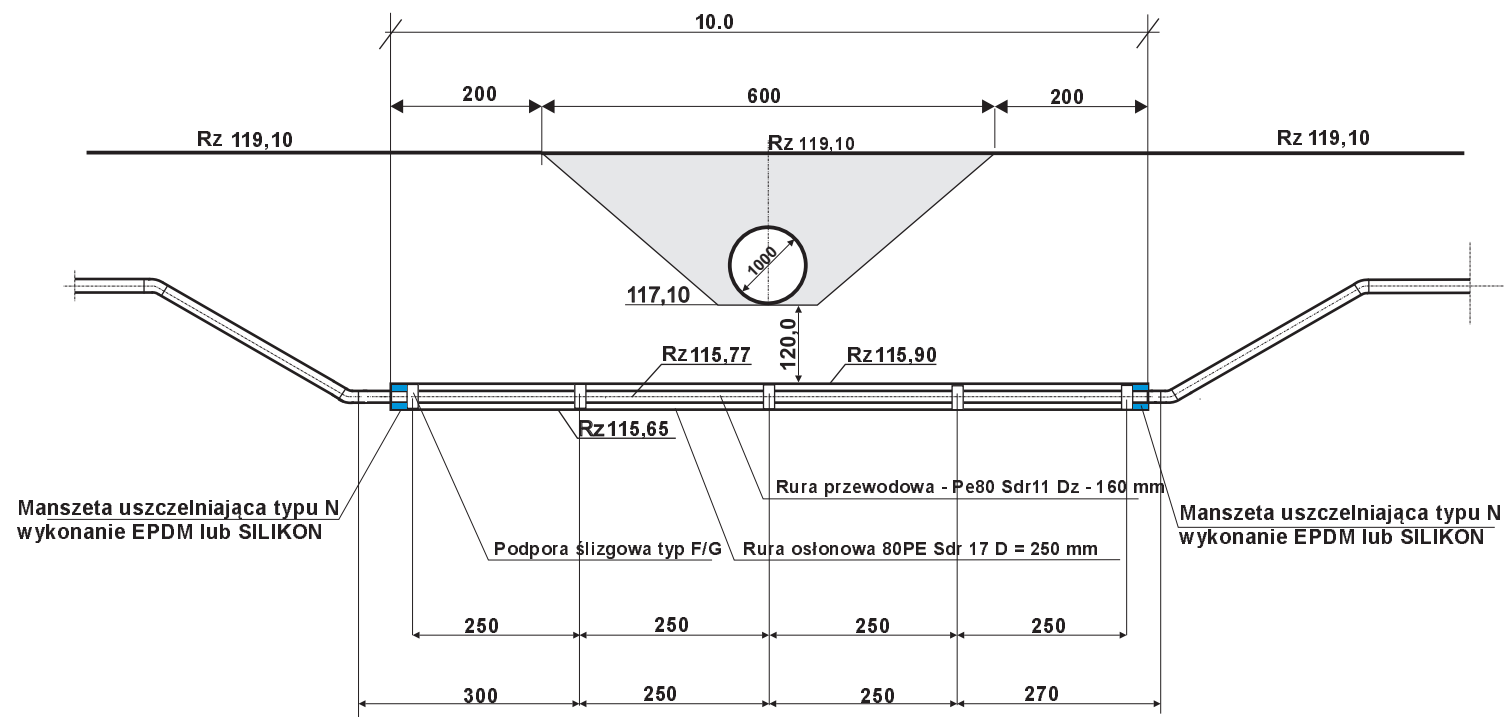

Legenda / uwagi:

- Sieć wodociągowa zaprojektowana została ze spadkiem odpowiadającym spadkowi terenu.
- Projekt odgałęzień i przyłączy wodociągowych poza pasem drogowym stanowi odrębne opracowanie.
- Przewierty pod ciągami komunikacyjnymi - bez rur osłonowych.
- Skrzyżowania z kablami telekomunikacyjnymi zabezpieczyć należy rurami ochronnymi 2-dzielnymi typu AROT typu PS - 110, L=2,00 mb.
- Roboty ziemne wykonywane w zbliżeniu do systemu korzeniowego istniejącego drzewostanu wykonywać ręcznie lub metodą bezwykopową (przewierty).

Inwestor:

GINA STRACHÓWKA UL. C.K.NORWIDA 6
05-282 STRACHÓWKA

Opracował:

USŁUGI PROJEKTOWE W BUDOWNICTWIE
inż. Ryszard Lada
ul. Wolności 16/3, 22-100 Chełm
tel/fax: 82 563 75 68; 605 403 047
e-mail: rysard.lada@poczta.fm

Obiekt:

SIEĆ WODOCIĄGOWA W MIEJSCOWOŚCI ROZALIN

Adres: m. Rozalin, gmina Strachówka dz. Nr 171/1, 173/2,
272/2, 986/1, 986/2, 501/1, 502/1, 102/1
Obr. geod. Rozalin; dz, Nr 28, 89 Obr, geod. Annopol

Rysunek: Przejście pod dnem rzeki Borówka Dz. Nr 986/1
i 986/2

Specjalność: instalacyjna - br. sanitarna	Faza: PROJEKT BUDOWLANY
--	----------------------------

Projektant br. sanitarna:	inż. Ryszard Lada	584/Ch/86	
------------------------------	-------------------	-----------	--

Zespół:			
---------	--	--	--

Sprawdził br. sanitarna:	mgr inż. Gerard Lada	LUB/0106/ PWOS/06	
-----------------------------	----------------------	----------------------	--

Data:	Skala:	Nr rysunku:
04. 2012r.	1:100/100	29

ROZPOWSZECZNIANIE NINIEJSZEGO OPACOWANIA, JAK Też JEGO FRAGMENTÓW, W TYM KONCEPCJI, WYKONANYCH RYSUNKÓW A PONADTO UMIESZCZANIE W SYSTEMACH DANYCH - ZA WYJĄTKIEM WŁAŚCIWYCH ORGANÓW ADMINISTRACJI PRZEKAZYWANIE W JAKIEJKOLWIEK FORMIE, W TYM ELEKTRONICZNEJ, MECHANICZNEJ, FOTOKOPII, REPRODUKCJI, PRZEDRUKU ORAZ DOKONYWANIE ZMIAN BEZ ZGODY AUTORA JEST ZABRONIONE I PODLEGA ODPOWIEDZIALNOŚCI KARNEJ Z MOCY ART116,117 118 USTAWY Z DNIA 14 LUTEGO 1994 R, O PRAWIE AUTORSKIM I PRAWACH POKREWNYCH (DZ. U. NR 24 POZ.83 Z 1994 R)