


Detal 10

Docieplenie cokołu - przekrój pionowy.

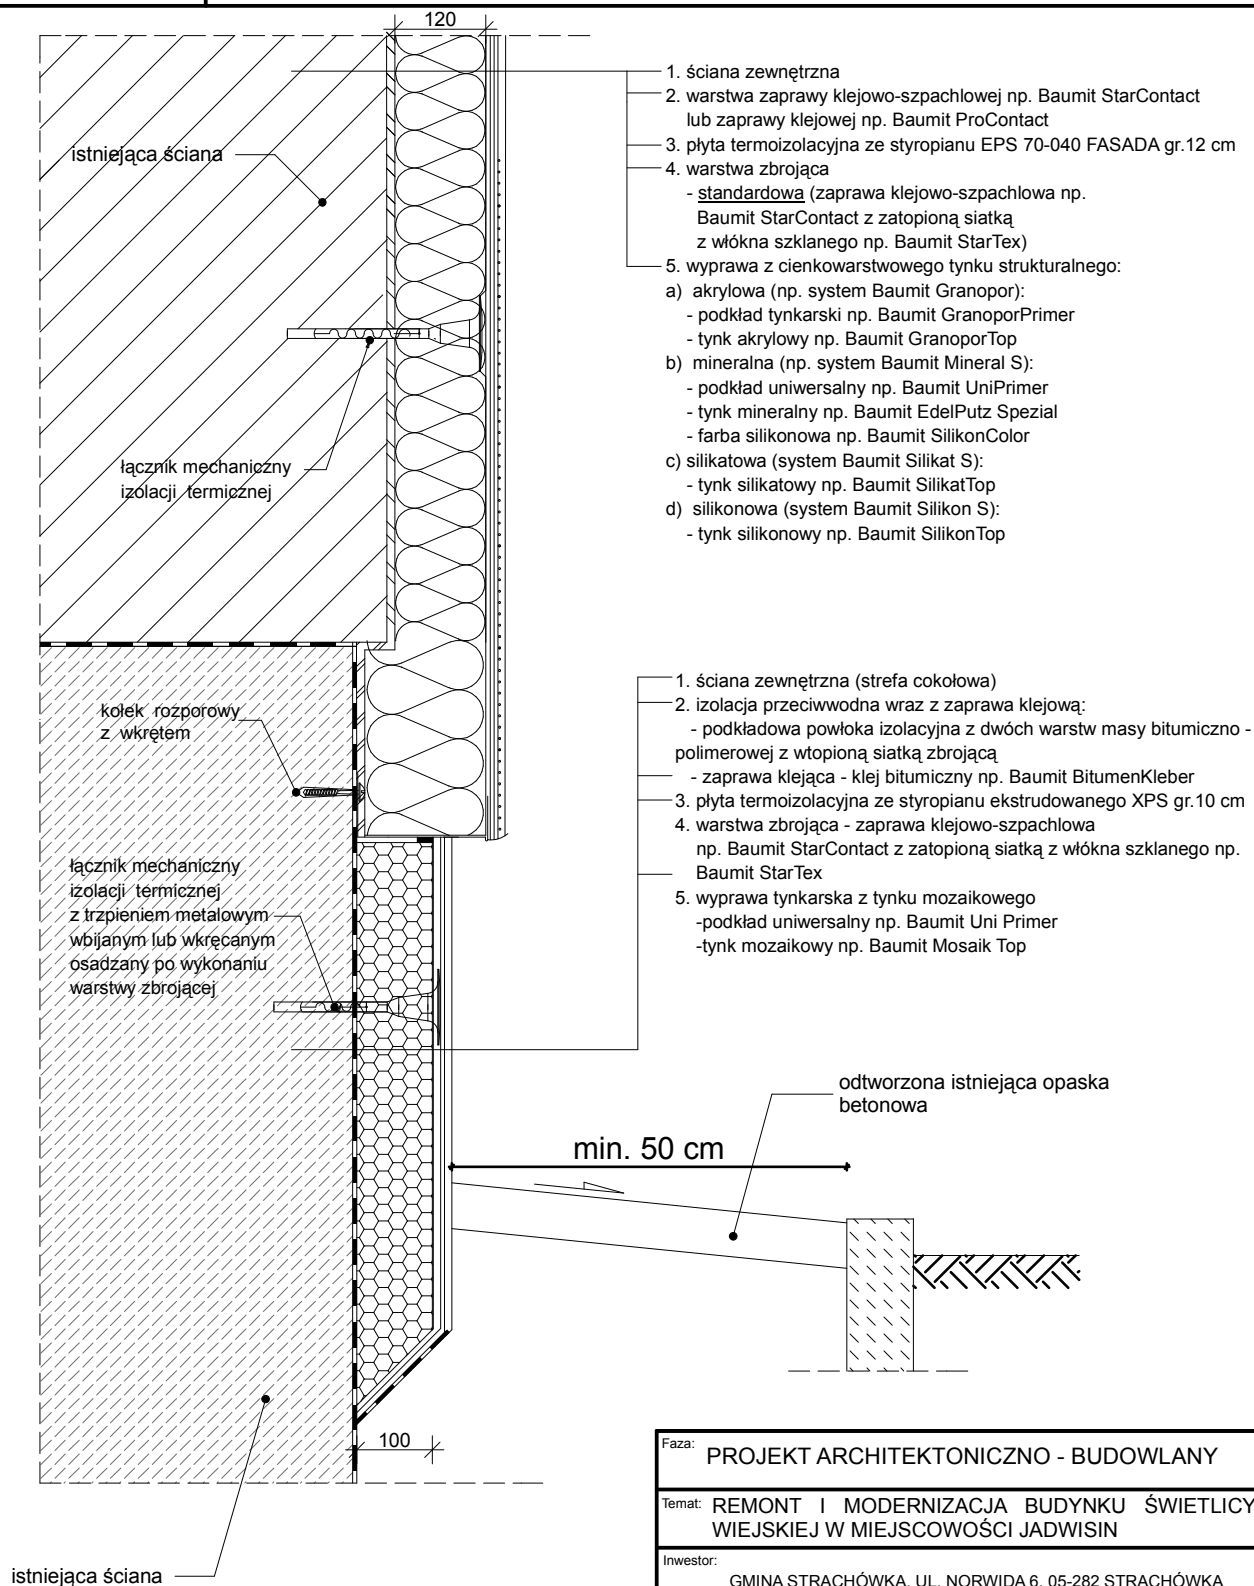

Faza:	PROJEKT ARCHITEKTONICZNO - BUDOWLANY		
Temat:	REMONT I MODERNIZACJA BUDYNKU ŚWIETLICY WIEJSKIEJ W MIEJSCOWOŚCI JADWISIN		
Inwestor:	GMINA STRACHÓWKA, UL. NORWIDA 6, 05-282 STRACHÓWKA		
Lokalizacja:	Pow. wołomiński, Gm. Strachówka, wieś Jadwisin, dz. nr: 179	Nr ark.:	D-10
Branża:	ARCHITEKTURA	Skala:	1:10
Nazwa rysunku:	DOCIEPLENIE COKOŁU - PRZEKRÓJ PIONOWY	Data:	listopad 2012
Projektant:	mgr inż. arch. Karolina Szerszenowicz upr. nr: MA/077/10	Podpis:	
Sprawdzający:	mgr inż. arch. Anna Sivińska upr. nr: WP-OIA/OKK/UpB/1/2009	Podpis:	

Wyk. branży architektonicznej:

ARCHIDESIGN Karolina Szerszenowicz
Ul. M. Kopernika 8A/36, 05-300 Mińsk Maz.
NIP: 822-187-60-25
kom. 608 55 18 44

