


Detal 13

Połączenie systemu ociepleniowego (ze styropianem) z podokiennikiem zewnętrznym

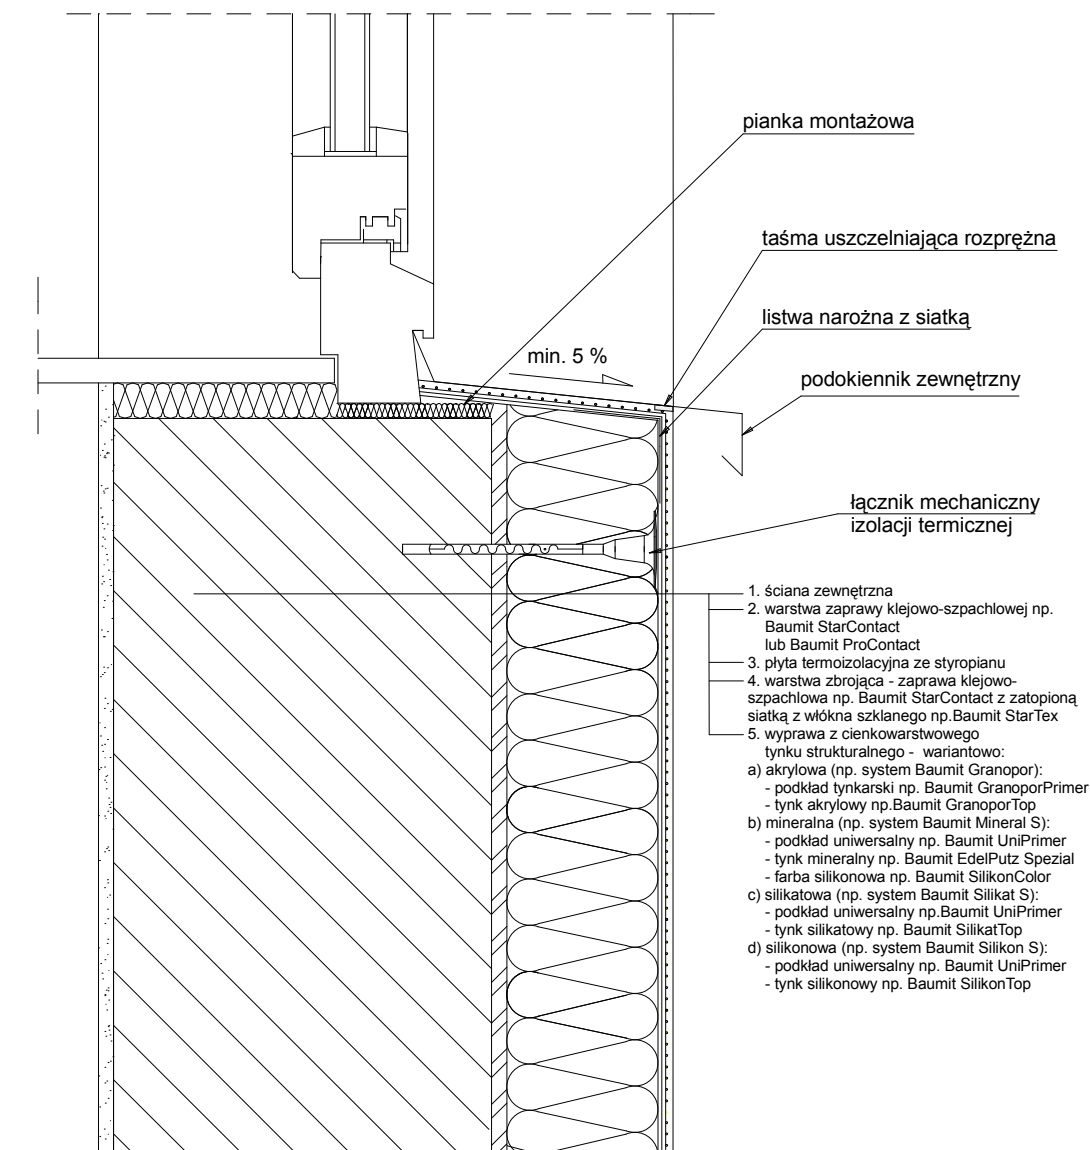

Faza: PROJEKT ARCHITEKTONICZNO - BUDOWLANY	
Temat: REMONT I MODERNIZACJA BUDYNKU ŚWIETLICY WIEJSKIEJ W MIEJSCOWOŚCI JADWISIN	
Inwestor: GMINA STRACHÓWKA, UL. NORWIDA 6, 05-282 STRACHÓWKA	
Lokalizacja: Pow. wołomiński, Gm. Strachówka, wieś Jadwisin, dz. nr: 179	Nr ark.: D-13
Branża: ARCHITEKTURA	Skala: 1:10
Nazwa rysunku: POŁĄCZENIE SYSTEMU OCIEPLENIOWEGO Z PODOKIENNIKIEM ZEWNĘTRZNYM	Data: listopad 2012
Projektant: mgr inż. arch. Karolina Szerszenowicz upr. nr: MA/077/10	Podpis:
Sprawdzający: mgr inż. arch. Anna Sivińska upr. nr: WP-OIA/OKK/UpB/1/2009	Podpis:
Wyk. branży architektonicznej: ARCHIDESIGN Karolina Szerszenowicz Ul. M. Kopernika 8A/36, 05-300 Mińsk Maz. NIP: 822-187-60-25 kom. 608 55 18 44	