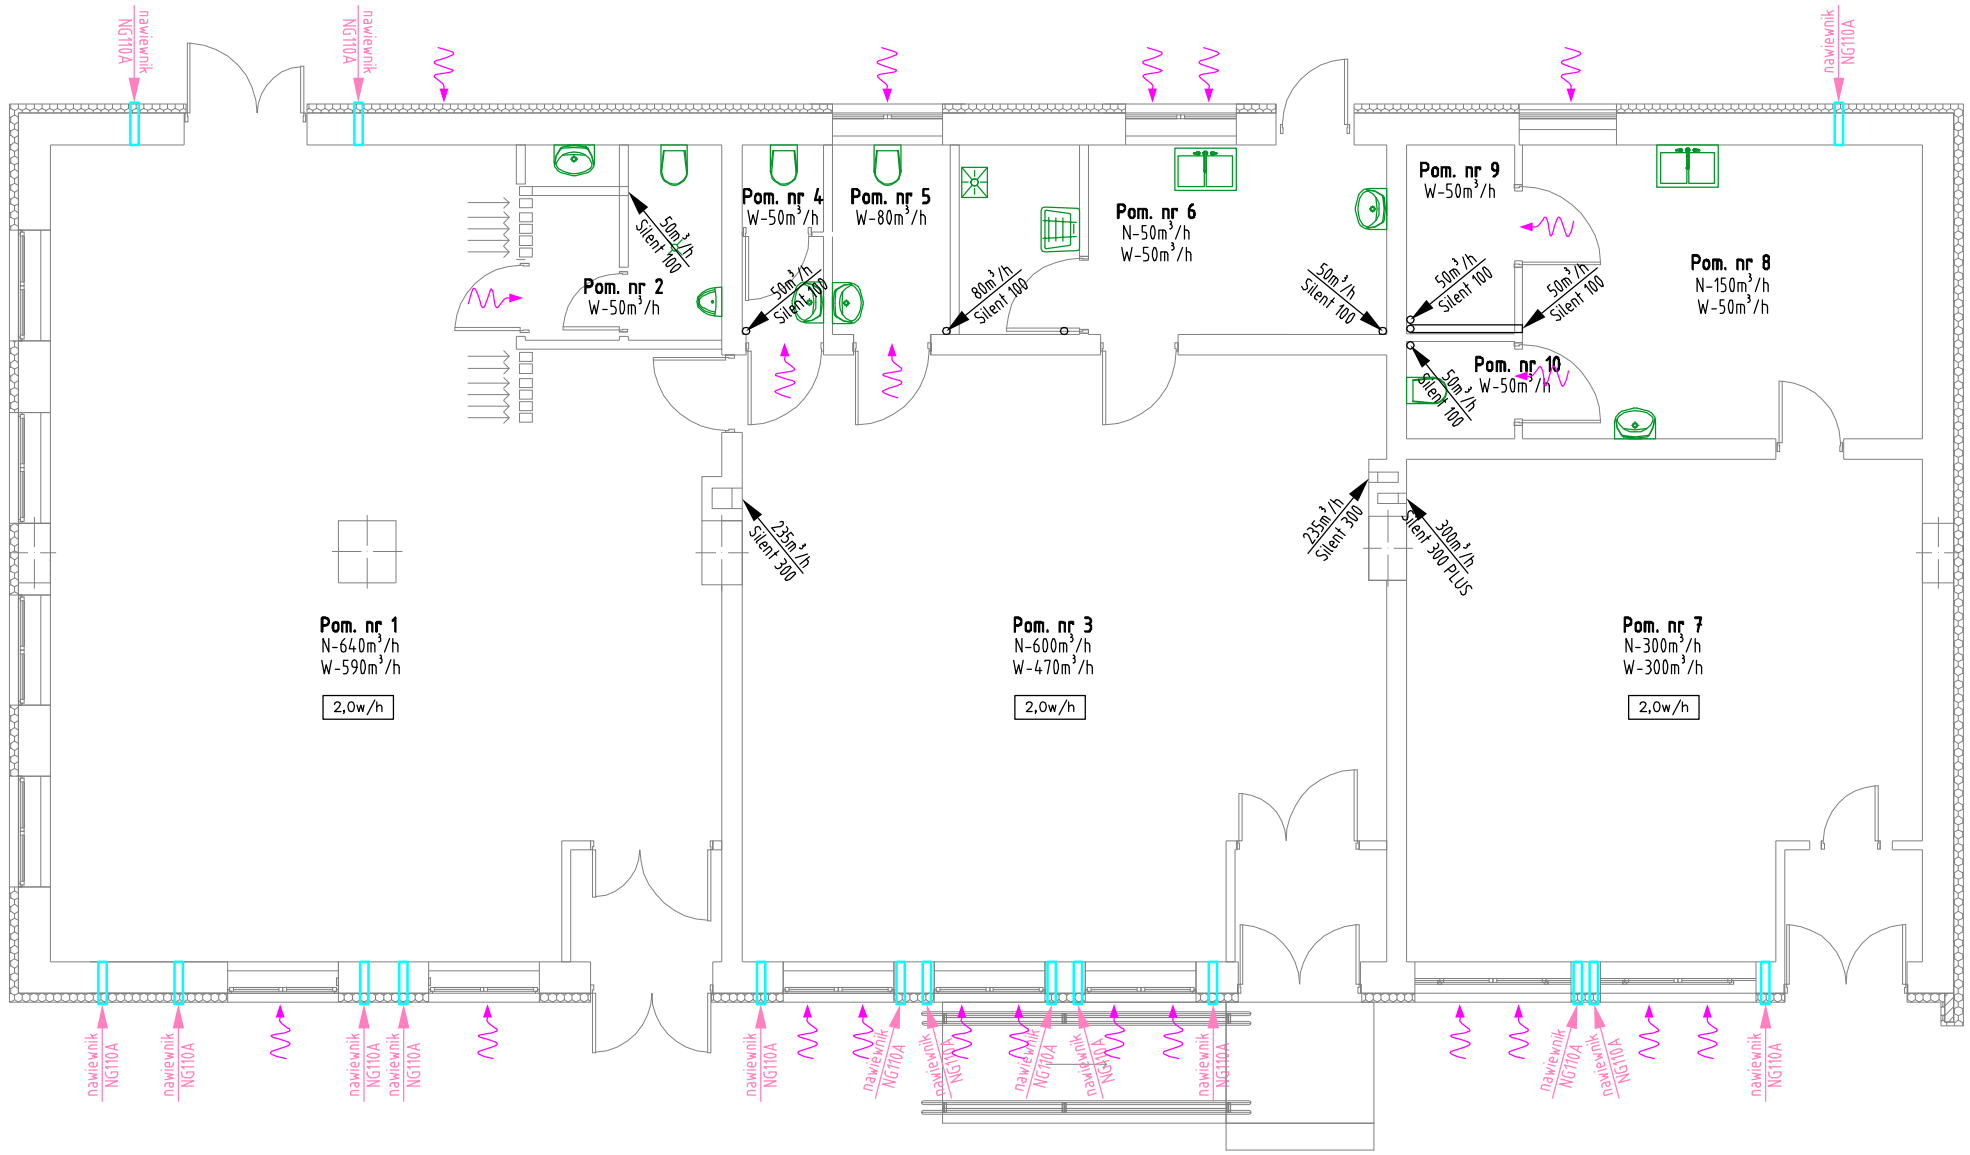

Faza:	PROJEKT BUDOWLANO - WYKONAWCZY
Temat:	REMONT I MODERNIZACJA BUDYNKU ŚWIETLICY WIEJSKIEJ W MIEJSCOWOŚCI JADWISIN
Inwestor:	GMINA STRACHÓWKA, UL. C. K. NORWIDA 6, 05-282 STRACHÓWKA
Lokalizacja:	Pow. wołomiński, Gm. Strachówka, wieś Jadwisin, dz. nr: 179
Nr ark.:	S-4
Branża:	SANITARNA
Skala:	1:100
Nazwa rysunku:	RZUT PARTERU - INST. WENT. MECH.
Data:	LISTOPA 2012
Projektant:	mgr inż. Bartosz Kowalczyk upr. nr: MAZ/0515/POOS/06
Podpis:	
Sprawdzający:	mgr inż. Piotr Grajewski upr. nr: MAZ/0210/PWOS/09
Podpis:	

Archi design Karolina Szerszenowicz
ARCHIDESIGN Karolina Szerszenowicz
Ul. M. Kopernika 8A/36, 05-300 Mińsk M
NIP: 822-187-60-25
kom. 608 55 18 44