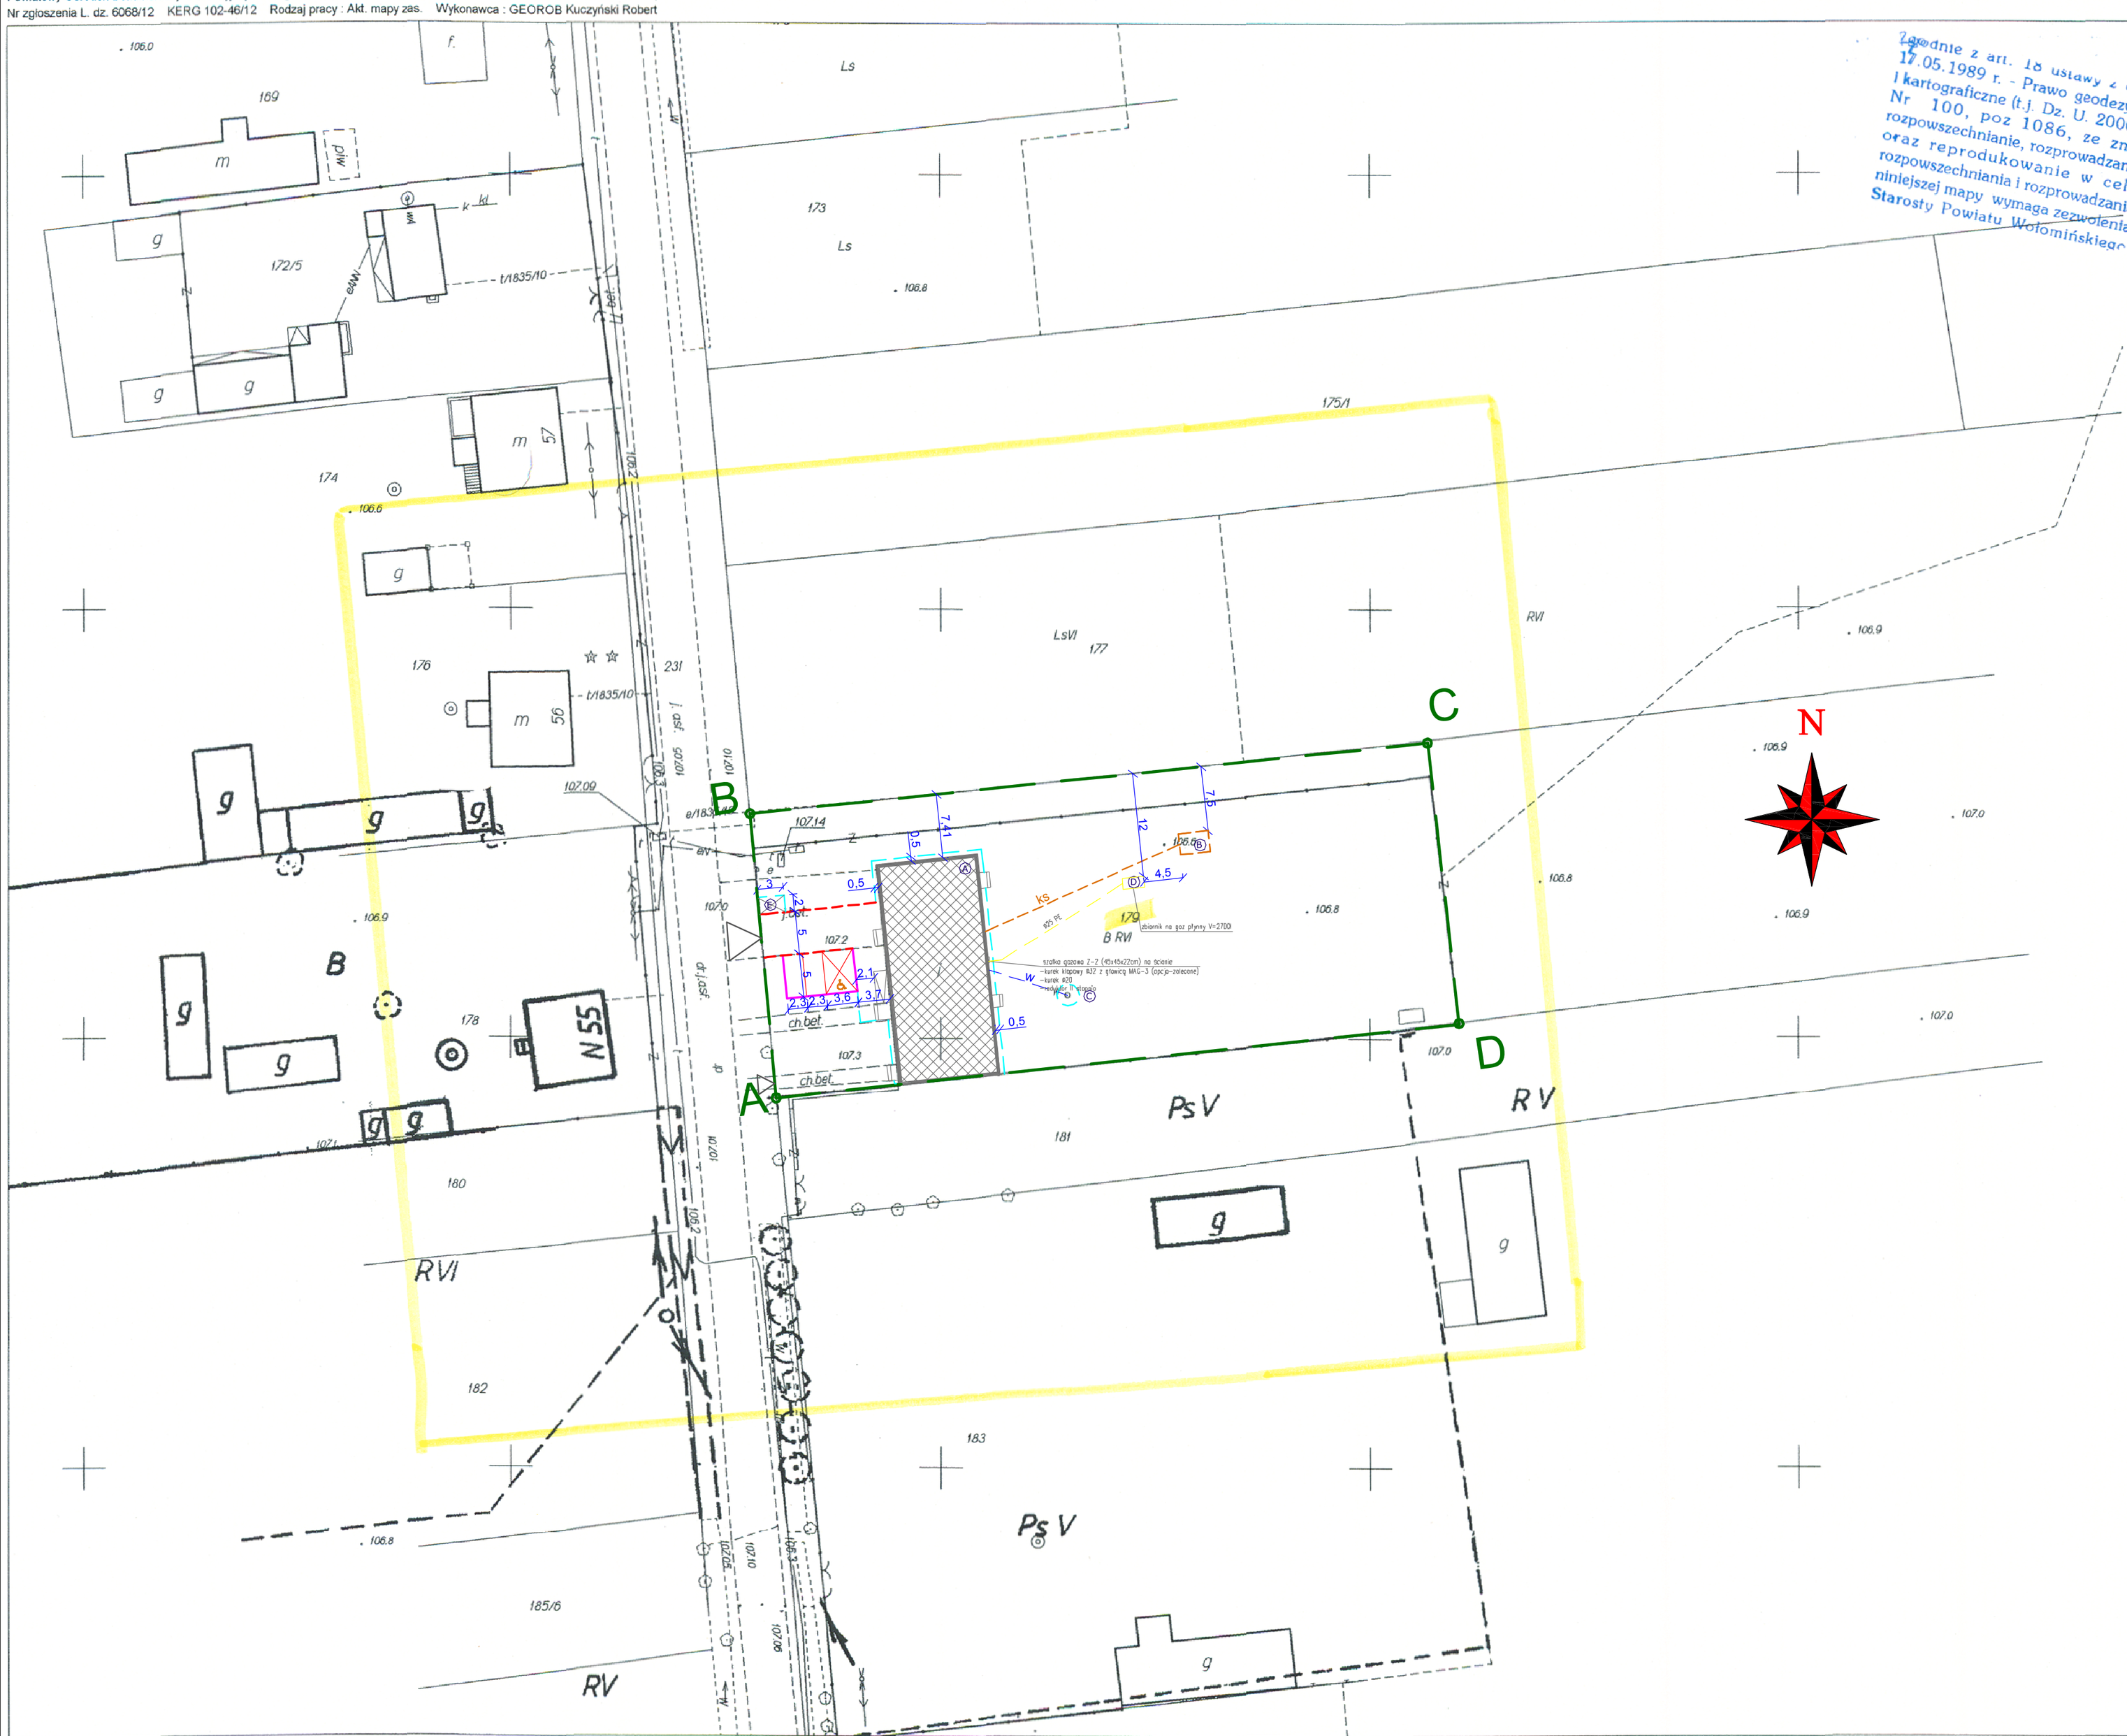

Zgodnie z art. 18 ustawy z dnia 17.05.1989 r. - Prawo geodezyjne i kartograficzne (t.j. Dz. U. 2000 r. Nr 100, poz 1086, ze zm.) rozpowszechnianie, rozprowadzanie oraz reprodukowanie w celu rozpowszechniania i rozprowadzania niniejszej mapy wymaga zezwolenia Starosty Powiatu Wołomińskiego

USŁUGI GEODEZYJNE
GEOROB - ROBERT KUCZYŃSKI
05-220 Zielonka ul. Wyszyńskiego 7 bl. 17 m 486

WOJ. mazowieckie		J.EWID.	143410_2
POWIAT wołomiński			Strachówka
GMINA – Strachówka		OBRĘB	0004-Jadwisin
WIEŚ – Jadwisin			
ULICA bez nazwy		DZ.EW.	179

MAPA DO CELÓW PROJEKTOWYCH
SKALA 1:500
/ POWIĘKSZENIE Z 1:1000/
układ współrz. 2000 7 strefa; KRONSZTAD 86

TEREN W ZAKRESIE OZNACZONYM KOLOREM ..... ZOSTAŁ ZAKTUALIZOWANY POMIAREM SYTUACYJNO – WYSOKOŚCIOWYM I INWENTARYZACJĄ URZĄDZEŃ PODZIEMNYCH
DNIA 18-10-2012

BRAK KW DLA DZIAŁKI 179 - BRAK MOŻLIWOŚCI ZBADANIA SŁUŻEBNOŚCI GRUNTOWYCH.

NIE WYKLUCZA SIĘ ISTNIENIA W TERENIE NIE WYKAZANYCH NA NINIEJSZEJ MAPIE URZĄDZEŃ PODZIEMNYCH, KTÓRE NIE BYŁY ZGŁOSZONE DO INWENTARYZACJI ORAZ NIE POSIADAJĄ DOKUMENTACJI W INSTYTUCJACH BRANŻOWYCH.

GRANICE DZIAŁKI 179 NIEUSTALANE, POCHODZĄCE Z WEKTORYZACJI MAPY EWIDENCYJNEJ ZGODNE Z OPERATEM EWIDENCJI GRUNTÓW.

DATA SPORZĄDZENIA MAPY 18-10-2012

GEODETA UPRAWNIONY
mgr inż. Teodora Kluszczyńskiego
upr. nr 4056/86

OZNACZENIE KANCELARYJNE OPRACOWANIA
KERG **102-46/12**
LDZ **6068/12**

STAROSTWO POWIATOWE W WOŁOMINIE
Powiatowy Ośrodek Dokumentacji Geodezyjnej i Kartograficznej w Wołominie
W obszarze ... zasadniczej ... do zasobu
dokonano a...
Dokumenty ...
powiatowego W...
i zaewidencjono...
2012 -11- 09
102-46/12
Niniejsza mapa może służyć do celów projektowych.
2012 -11- 09
podpis
Z upoważnienia Starosty
NACZELNIK
Powiatowego Ośrodka Dokumentacji Geodezyjnej i Kartograficznej
Piotr Kilebicki

LEGENDA

A-B-C-D-A — działka objęta opracowaniem

- (A) BUDYNEK OBJĘTY OPRACOWANIEM
- (B) PROJ. ZBIORNIK NA NIECZYSTOŚCI CIEKŁE (SZAMBO) DO 10 m3
- (C) PROJ. LOKALIZACJA STUDNI WIERCONEJ
- (D) PROJ. LOKALIZACJA ZBIORNIKA NA GAZ PŁYNNY 2700 l
- (E) ŚMIETNIK

- Projektowane podłączenie do kanalizacji sanitarnej
- Projektowane podłączenie do studni wierconej
- Projektowane podłączenie do zbiornika gazu płynnego
- Obrzeże betonowe 8x30x100
- Krawężnik betonowy wtopiony 15x30x100
- Krawężnik betonowy wystający 15x30x100

Faza: **PROJEKT BUDOWLANY**

Temat: **PRZEBUDOWA, REMONT I MODERNIZACJA BUDYNKU ŚWIETLICY WIEJSKIEJ WRAZ Z CZĘŚCIĄ USŁUGOWĄ ORAZ BUDOWA ZBIORNIKA NA NIECZYSTOŚCI CIEKŁE I ZBIORNIKA NA GAZ PŁYNNY W MIEJSCOWOŚCI JADWISIN**

Inwestor: GMINA STRACHÓWKA, UL. C. K. NORWIDA 6, 05-282 STRACHÓWKA

Lokalizacja:	Pow. wołomiński, Gm. Strachówka, wieś Jadwisin, dz. nr: 179	Nr ark.:	S-1
Branża:	SANITARNA	Skala:	1:500
Nazwa rysunku:	PLAN ZAGOSPODAROWANIA	Data:	LISTOPAD 2012
Projektant:	mgr inż. Bartosz Kowalczyk upr. nr: MAZ/0515/POOS/06	Podpis:	
Sprawdził:	mgr inż. Piotr Grajewski upr. nr: MAZ/0210/PWOS/09	Podpis:	

Archi design Karolina Szerszenowicz
ARCHIDESIGN Karolina Szerszenowicz
Ul. M. Kopernika 8A/36, 05-300 Mińsk Maz.
NIP: 822-187-60-25
kom. 608 55 18 44